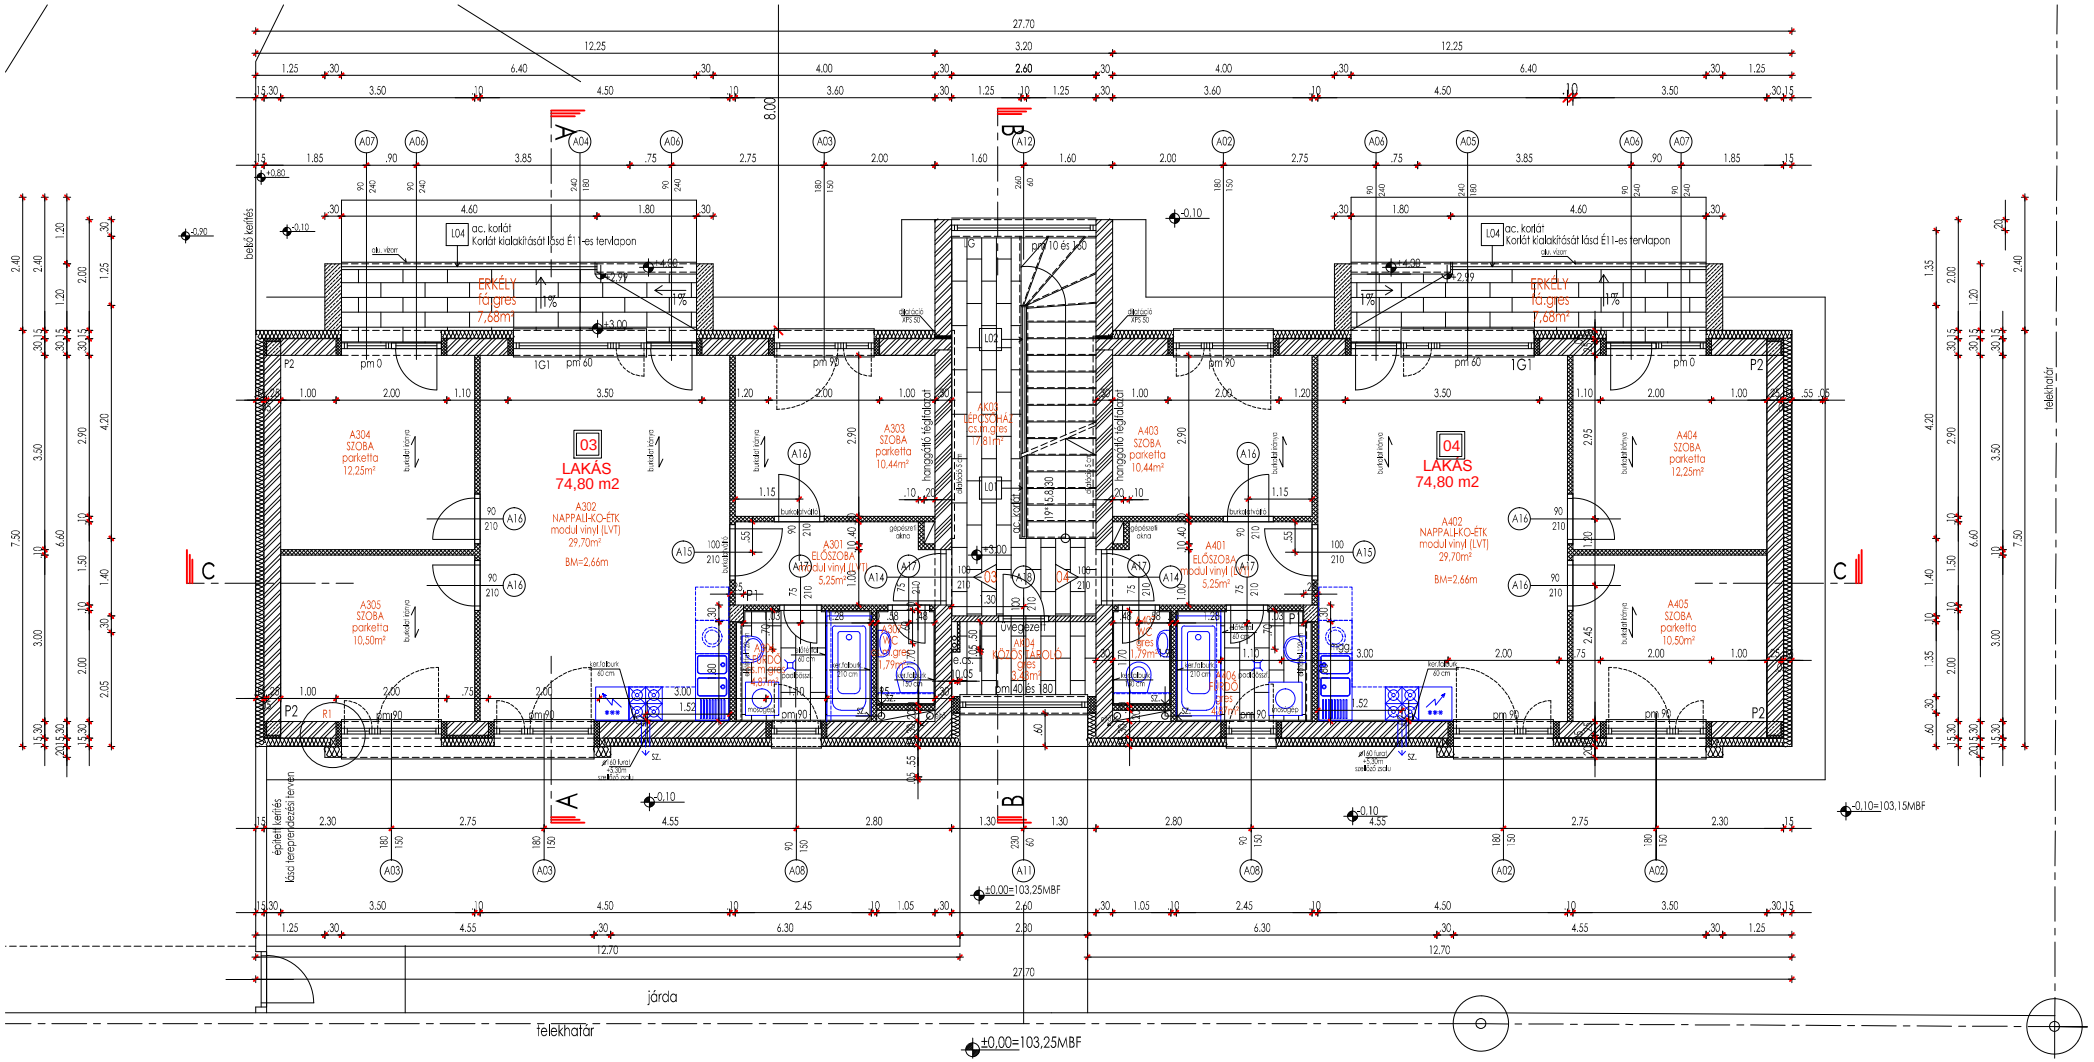
03
LAKÁS
74,80 m2
A302
NAPPALI-KO-ÉTK
modul vinyl (LVT)
29,70m²
BM=2,66m
04
LAKÁS
74,80 m2
A402
NAPPALI-KO-ÉTK
modul vinyl (LVT)
29,70m²
BM=2,66m
ERKÉLY
fa.gres
7,68m²
A304
SZOBA
parketta
12,25m²
A305
SZOBA
parketta
10,50m²
A303
SZOBA
parketta
10,44m²
A403
SZOBA
parketta
10,44m²
A404
SZOBA
parketta
12,25m²
A405
SZOBA
parketta
10,50m²
A301
ELŐSZOBA
modul vinyl (LVT)
5,25m²
A401
ELŐSZOBA
modul vinyl (LVT)
5,25m²
AK03
LÉPCSŐHÁZ
63,m.gres
7,81m²
A404
KÖZÖS TÁROLÓ
gres
2,64m²
hanggátló téglafalat
járda
telekhatár
±0,00=103,25MBF
-0,10=103,15MBF