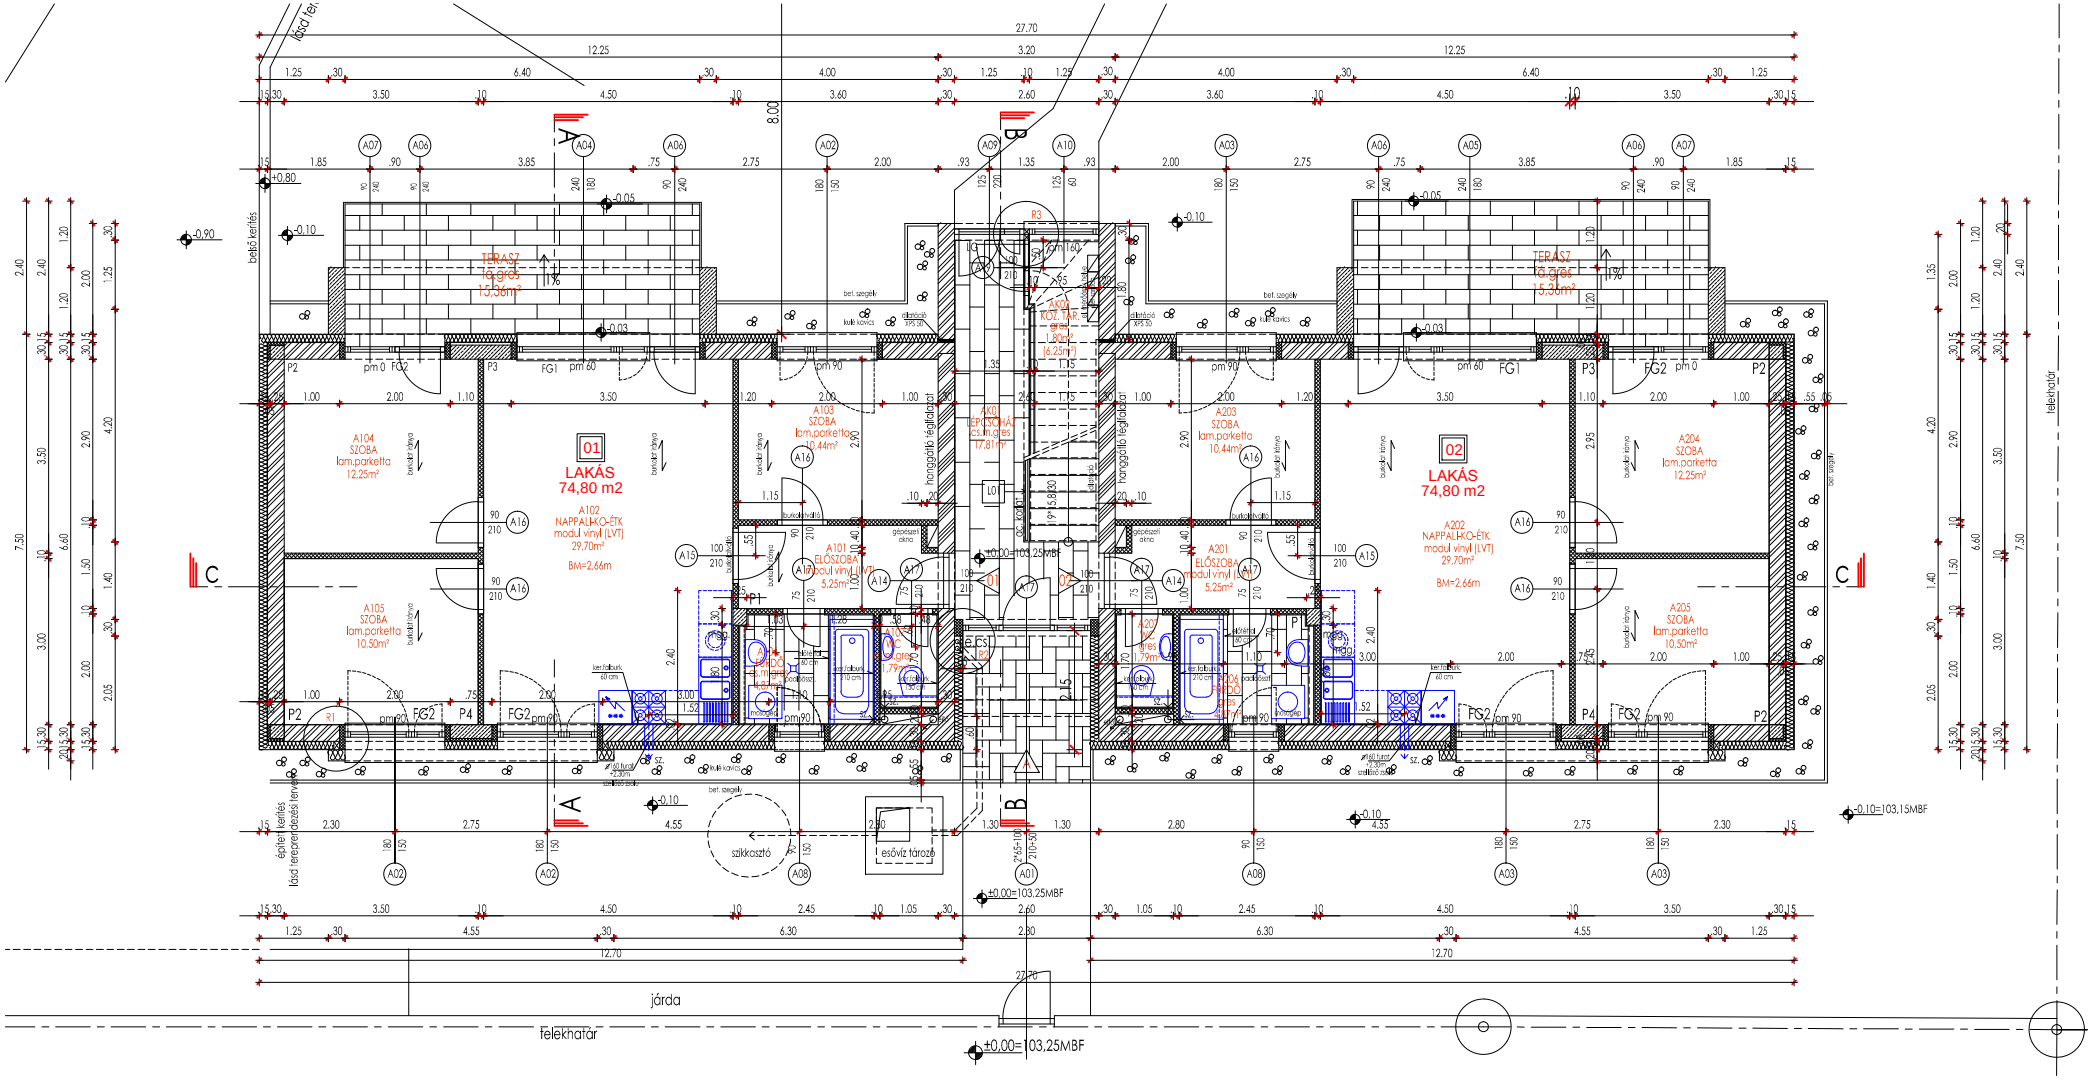
01
LAKÁS
74,80 m2
02
LAKÁS
74,80 m2
A102
NAPPALI-KO-ÉTK
modul vinyl (LVT)
29,70m²
BM=2,66m
A202
NAPPALI-KO-ÉTK
modul vinyl (LVT)
29,70m²
BM=2,66m
A101
ELŐSZOBA
modul vinyl (LVT)
5,25m²
A201
ELŐSZOBA
modul vinyl (LVT)
5,25m²
A104
SZOBA
lam.parketta
12,25m²
A204
SZOBA
lam.parketta
12,25m²
A105
SZOBA
lam.parketta
10,50m²
A205
SZOBA
lam.parketta
10,50m²
A103
SZOBA
lam.parketta
10,44m²
A203
SZOBA
lam.parketta
10,44m²
A00
LEPCSŐHÁZ
cs.ing.kő
17,81m²
A00
KÖZ. TÁR
gres
LBOC
16,25m²
TERASZ
fa gres
15,36m²
TERASZ
fa gres
15,36m²
szikkasztó
esővíz tároló
járda
telekhatár
±0,00=103,25MBF
-0,10=103,15MBF