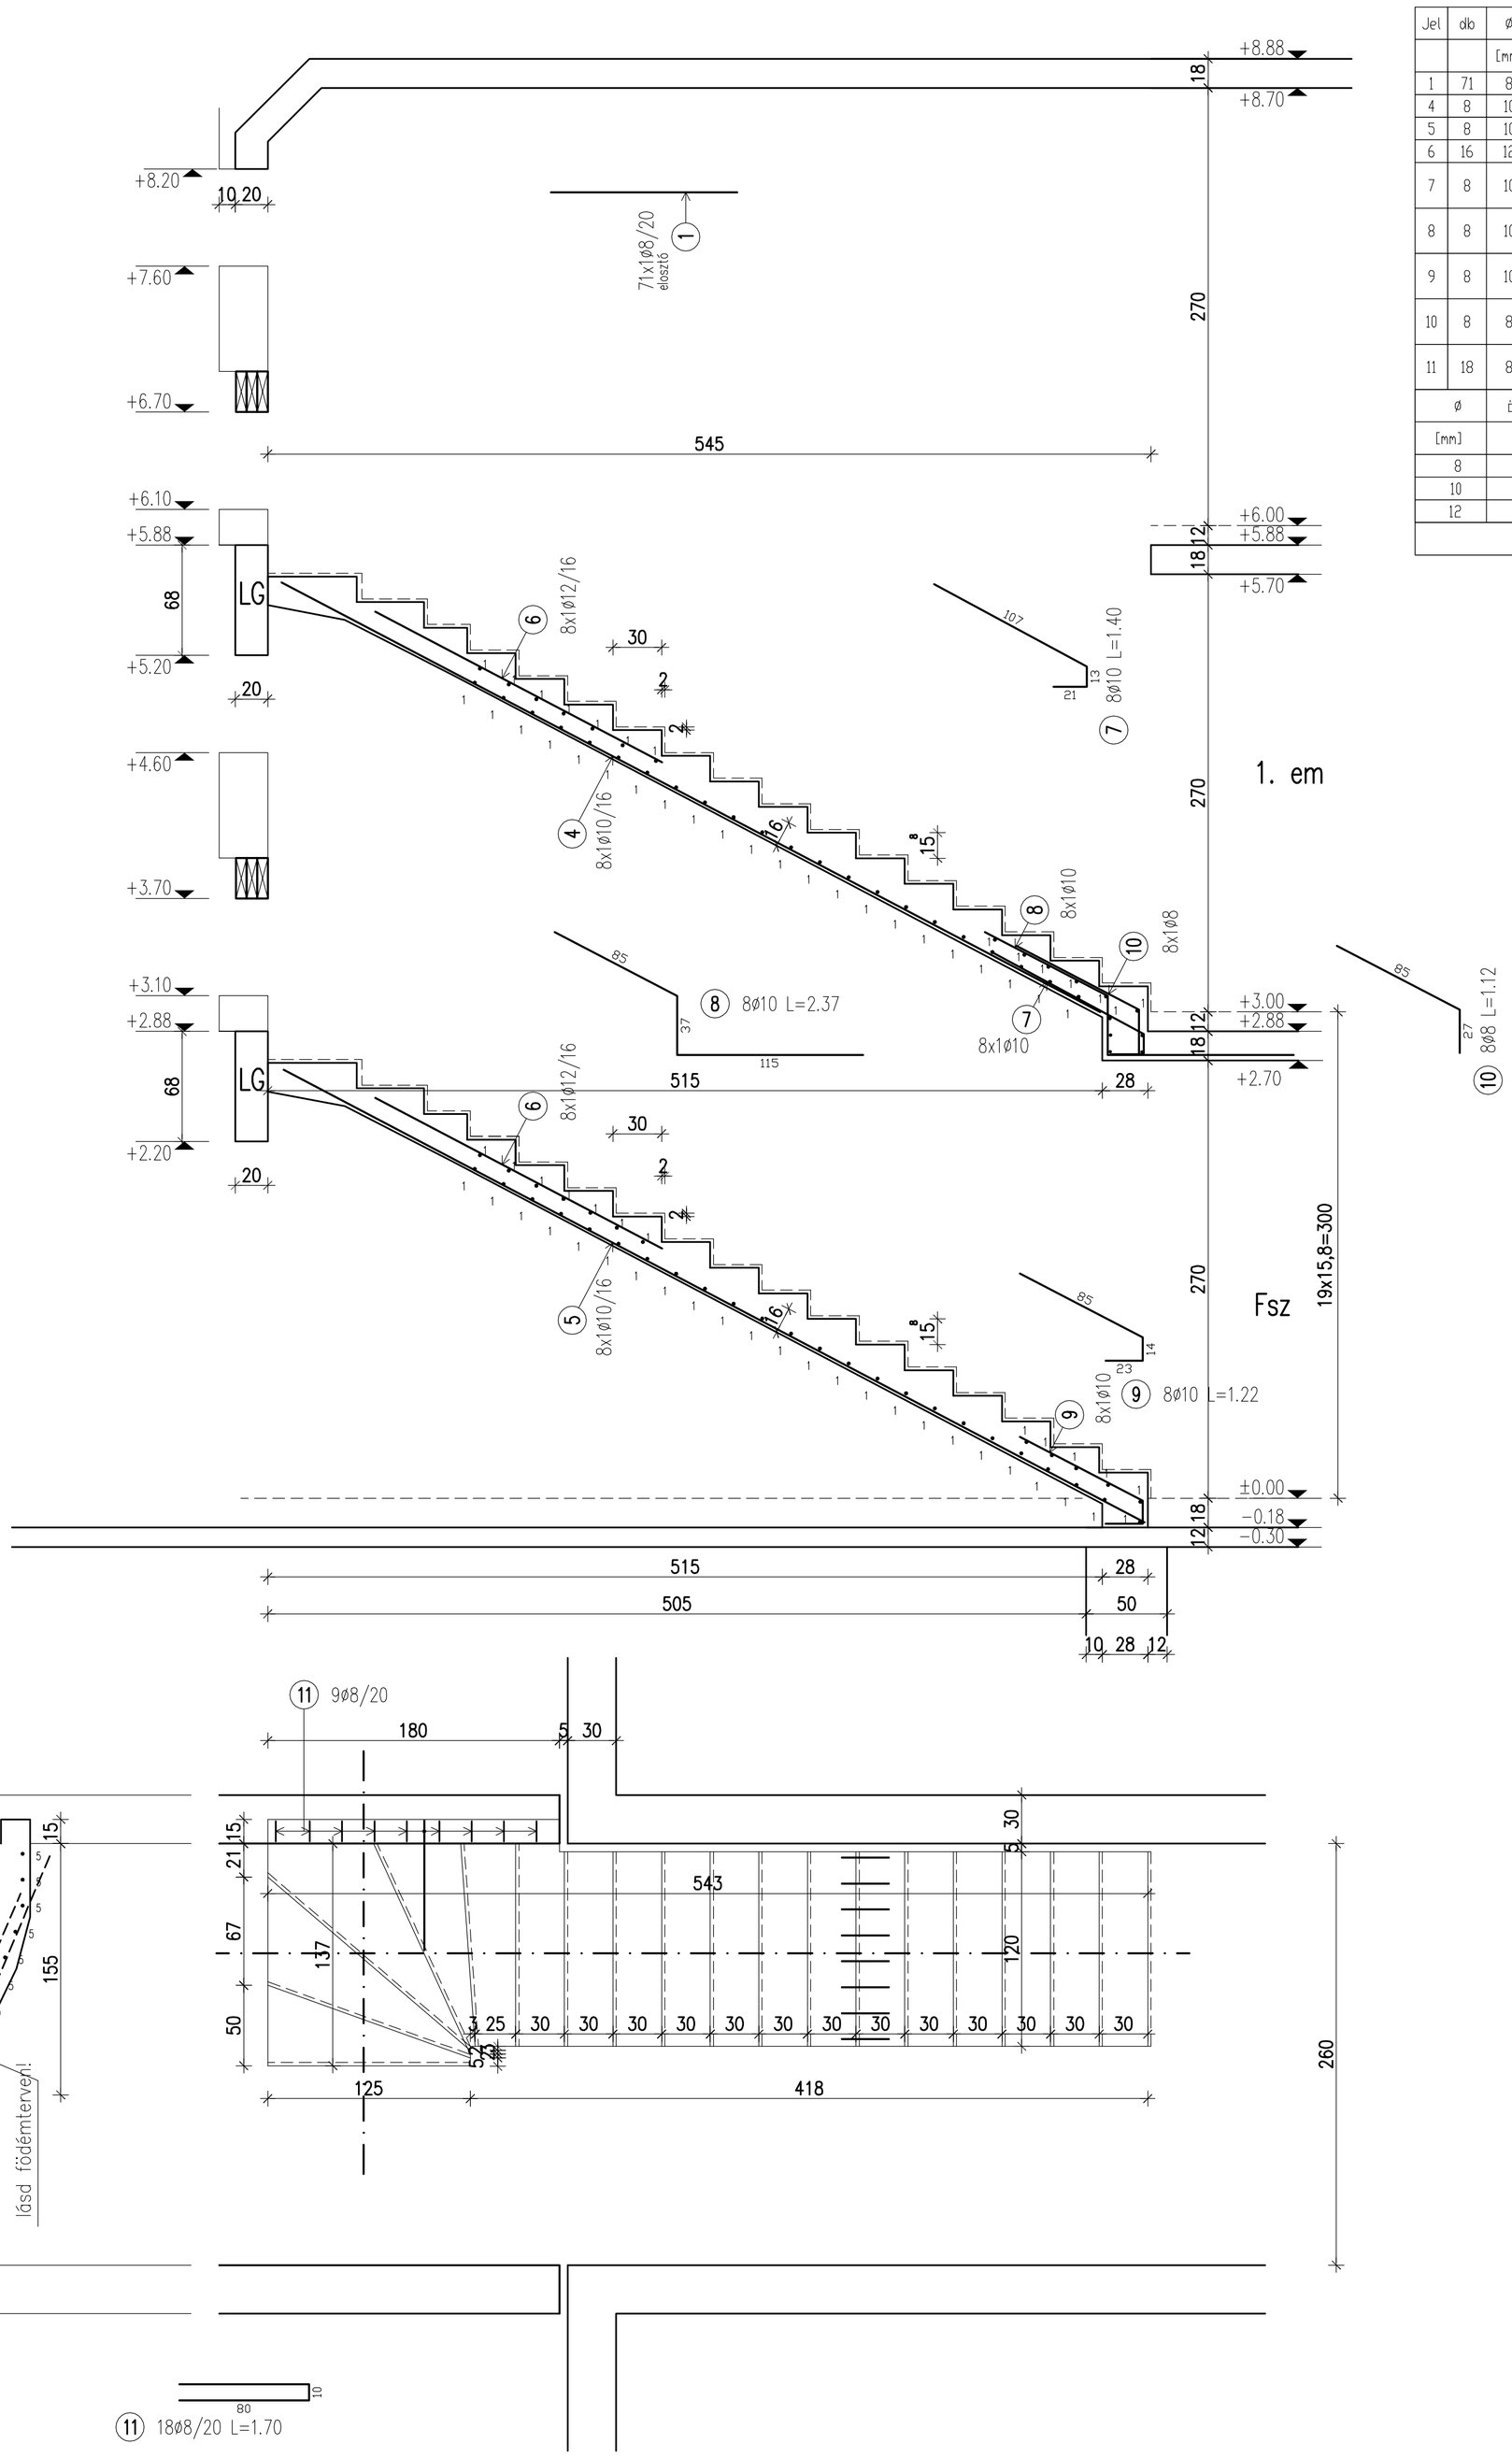

Jel	db	ø	Hossz	Vasalak	összhossz	Tömeg/Pos
		[mm]	[m]		[m]	[kg]
1	71	8	1.15	115	81.65	32.25
4	8	10	5.70	570	45.60	28.14
5	8	10	6.00	600	48.00	29.62
6	16	12	2.00	200	32.00	28.42
7	8	10	1.40	107 13 21	11.20	6.91
8	8	10	2.37	115 37 85	18.96	11.70
9	8	10	1.22	23 14 85	9.76	6.02
10	8	8	1.12	27 85	8.96	3.54
11	18	8	1.70	10 80	30.60	12.09

ø	összhossz / ø	Tömeg / ø	össztömeg / ø
[mm]	[m]	[kg/m]	[kg]
8	121.21	0.395	47.88
10	133.52	0.617	82.38
12	32.00	0.888	28.42
		össztömeg :	158.68

Megjegyzések:

Anyagminőségek:

Beton: C20/25-XC1-16-F2
Betonacél: B500B (B 60.50)
Betonfedés: 2 cm

Hasznos teher: 3,00 kN/m2

±0,00=103,25 mBf

MUNKA: 1224 Bp, Zala u. 3. hrsz: 230865/3 Kiviteli terve (építési engedély után)	DÁTUM: 2022.08.26.
MEGBÍZÓ: Best-Vill 2000 kft	LAPMÉRET: A1
TERV: **Lépcsőterv**	TERVSZÁM: S-6
STATIKUS: Nagy Éva T-T/01-7002 (tel:20-472-2375)	LÉPTÉK: M=1:25