Zsaluzás M=1:50

P2-es pillérek földrengésre szükségesek.

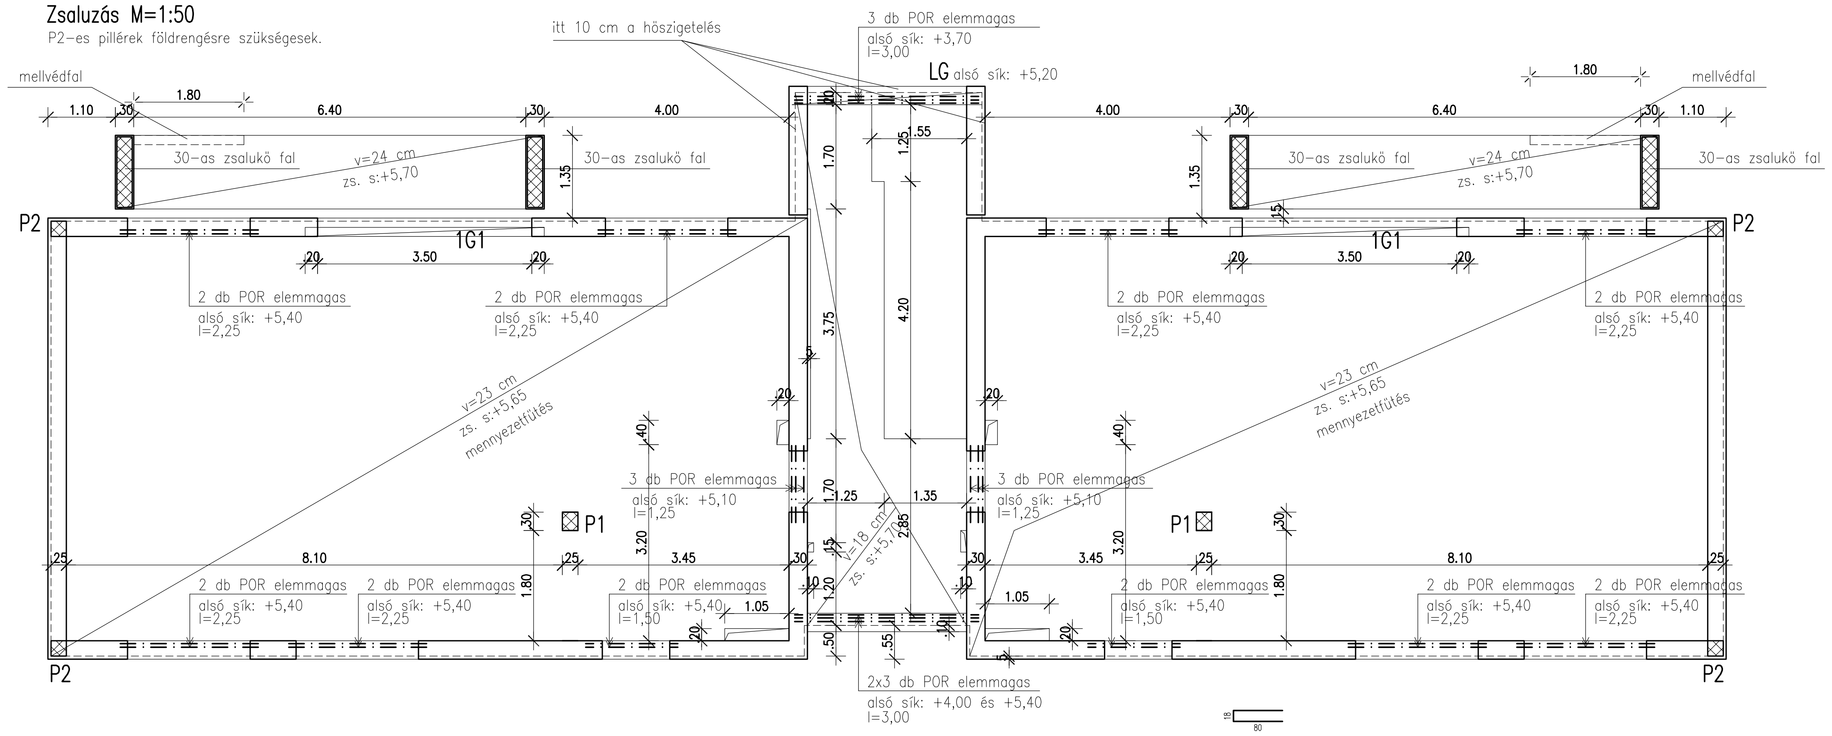

Alsó vasalás M=1:50

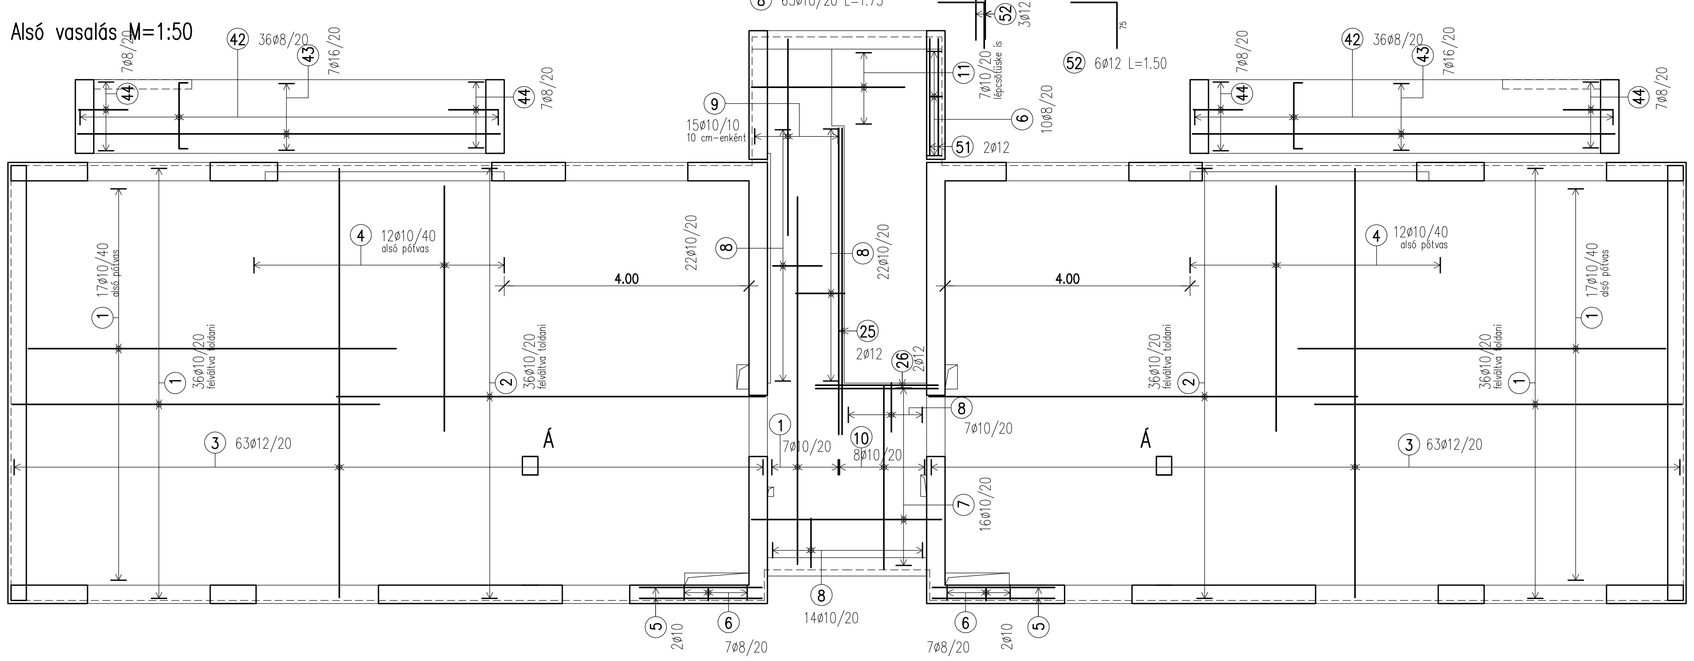

Felső vasalás M=1:50

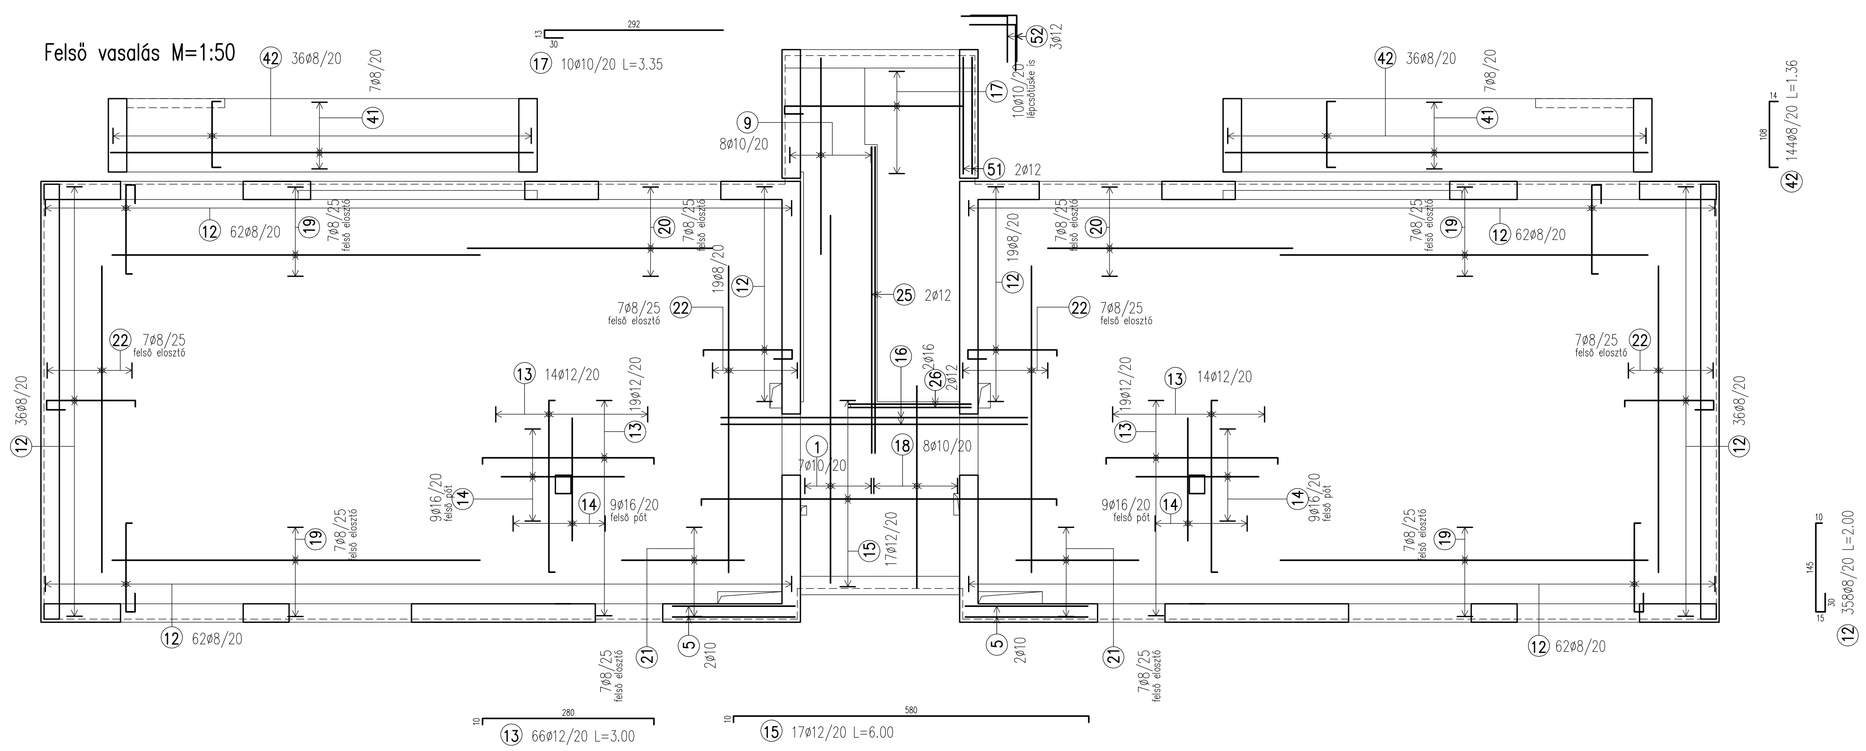

1G1 M=1:25

l=20+3,50+20=3,90 m
k: 2 db

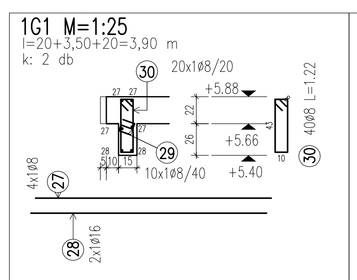

LG M=1:25

l=3,00 m

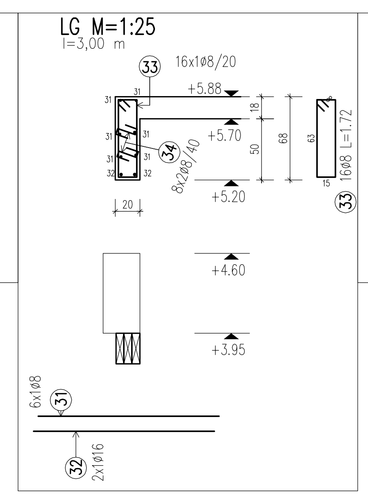

mellvédfal tüskézése M=1:25

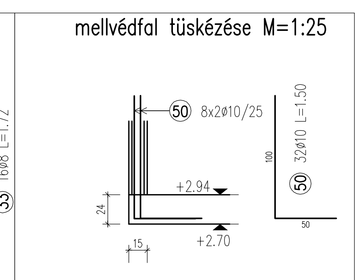

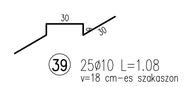

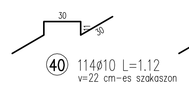

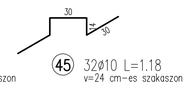

Á jelű átszúródási vas M=1:50

k: 2 helyen

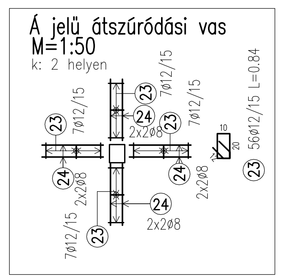

Terasz pillér bekötése az épületbe a födém síkjában M=1:10

LV 80-10
l=800 mm S235JR
két vége széthajtva
pillérenként 1 db készül

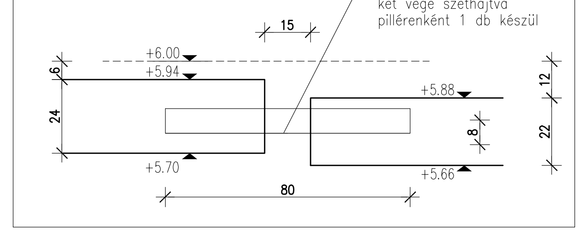

A pillérek nem készülhetnek zsaluköből.

P1 M=1:50

25/30 k: 2 db

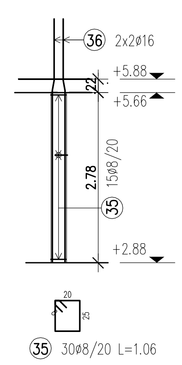

P2 M=1:50

25/25 k: 4 db

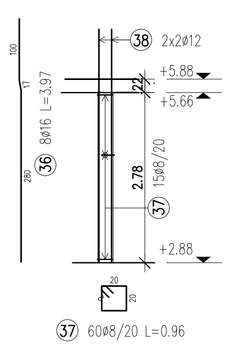

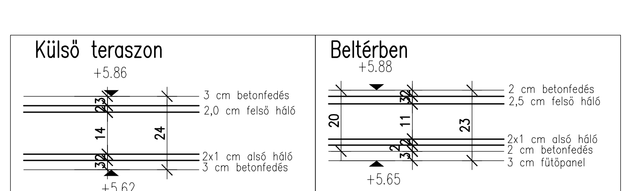

Jel	db	ø	Hossz [mm]	Vasalak	összhossz [m]	Tömeg/Pos [kg]
1	120	10	6.00	600	720.00	444.24
2	72	10	7.00	700	504.00	310.97
3	126	12	7.00	700	882.00	783.22
4	24	10	4.00	400	96.00	59.23
5	8	10	2.00	200	16.00	9.87
6	24	8	0.86	12 / 20	20.64	8.15
7	16	10	3.10	310	49.60	30.60
8	65	10	1.73	80	112.45	69.38
9	23	10	3.20	320	73.60	45.41
10	8	10	3.00	300	24.00	14.81
11	7	10	2.50	250	17.50	10.80
12	358	8	2.00	30 / 145	716.00	282.82
13	66	12	3.00	280	198.00	175.82
14	36	16	2.00	200	72.00	113.76
15	17	12	6.00	580	102.00	90.58
16	2	16	5.00	500	10.00	15.80
17	10	10	3.35	36 / 292	33.50	20.67
18	8	10	3.30	330	26.40	16.29
19	28	8	6.00	600	168.00	66.36
20	14	8	4.00	400	56.00	22.12
21	14	8	2.00	200	28.00	11.06
22	28	8	5.00	500	140.00	55.30
23	56	12	0.84	12 / 20	47.04	41.77
24	32	8	1.00	100	32.00	12.64
25	4	12	5.00	500	20.00	17.76
26	4	12	2.00	200	8.00	7.10
27	8	8	3.85	385	30.80	12.17
28	4	16	3.85	385	15.40	24.33
29	20	8	0.30	10	6.00	2.37
30	40	8	1.22	22 / 43	48.80	19.28
31	6	8	2.95	295	17.70	6.99
32	2	16	2.95	295	5.90	9.32
33	16	8	1.72	22 / 63	27.52	10.87
34	16	8	0.35	15 / 25	5.60	2.21
35	30	8	1.06	25 / 75	31.80	12.56
36	8	16	3.97	17 / 100 280	31.76	50.18
37	60	8	0.96	20 / 32	57.60	22.75
38	16	12	3.80	380	60.80	53.99
39	25	10	1.08	30 / 30 / 50	27.00	16.66
40	114	10	1.12	30 / 30 / 50	127.68	78.78
41	14	8	6.90	690	96.60	38.16
42	144	8	1.36	12 / 108	195.84	77.36
43	14	16	6.90	690	96.60	152.63
44	28	8	1.78	80 / 22	49.84	19.69
45	32	10	1.18	30 / 30 / 50	37.76	23.30
50	32	10	1.50	22 / 100	48.00	29.62
51	4	12	1.90	190	7.60	6.75
52	6	12	1.50	22 / 75	9.00	7.99

ø	összhossz / ø [m]	Tömeg / ø [kg/m]	össztömeg / ø [kg]
8	1728.74	0.395	682.85
10	1913.49	0.617	1180.62
12	1334.44	0.888	1184.98
16	231.66	1.580	366.02
		össztömeg :	3414.48

A 30-as zsalukő fal vasalása ø10/25 dupla függőleges és ø8/25 dupla vízszintes, vasmennyiségét a vaskimutatás nem tartalmazza.

Anyagminőségek:

Beton: C25/30-XC1-16-F2
Terasz lemez beton: C30/37-XC4-16-F2

Betonacél: B500B (B 60.50)
Betonfedés: beltéri lemezben 2 cm,
külső lemezben: 3,0 cm
gerendában, pillérben: 2,5 cm

Betonozás előtt a gépészeti áttöréseket gépész tervek szerint ki kell rekeszteni.

Hasznos teher: lakótérben 2,00 kN/m2, erkélyen 3,00 kN/m2
A terasz semmilyen jakuzzira nincs méretezve.
Az áthidalók Porotherm kiváltók km tégla kifalazással.

M2: mellvédfal hossza
M1: lépcsőházi koszorú és zsaluzási sík

±0,00=103,25 mBf

MUNKA: 1224 Bp, Zala u. 3. hrsz: 230865/3 Kiviteli terve (építési engedély után)	DÁTUM: 2025.02.17.
MEGBÍZÓ: Best-Vill 2000 kft	LAPMÉRET: A0
TERV: "C" épület 1. emelet fölötti födém terve	TERVSZÁM: S-C-3/M2
STÁTUSZ: Nagy Éva T-1/01-7002 (tel:20-472-2375)	LÉPTÉK: M=1:50, 1:25